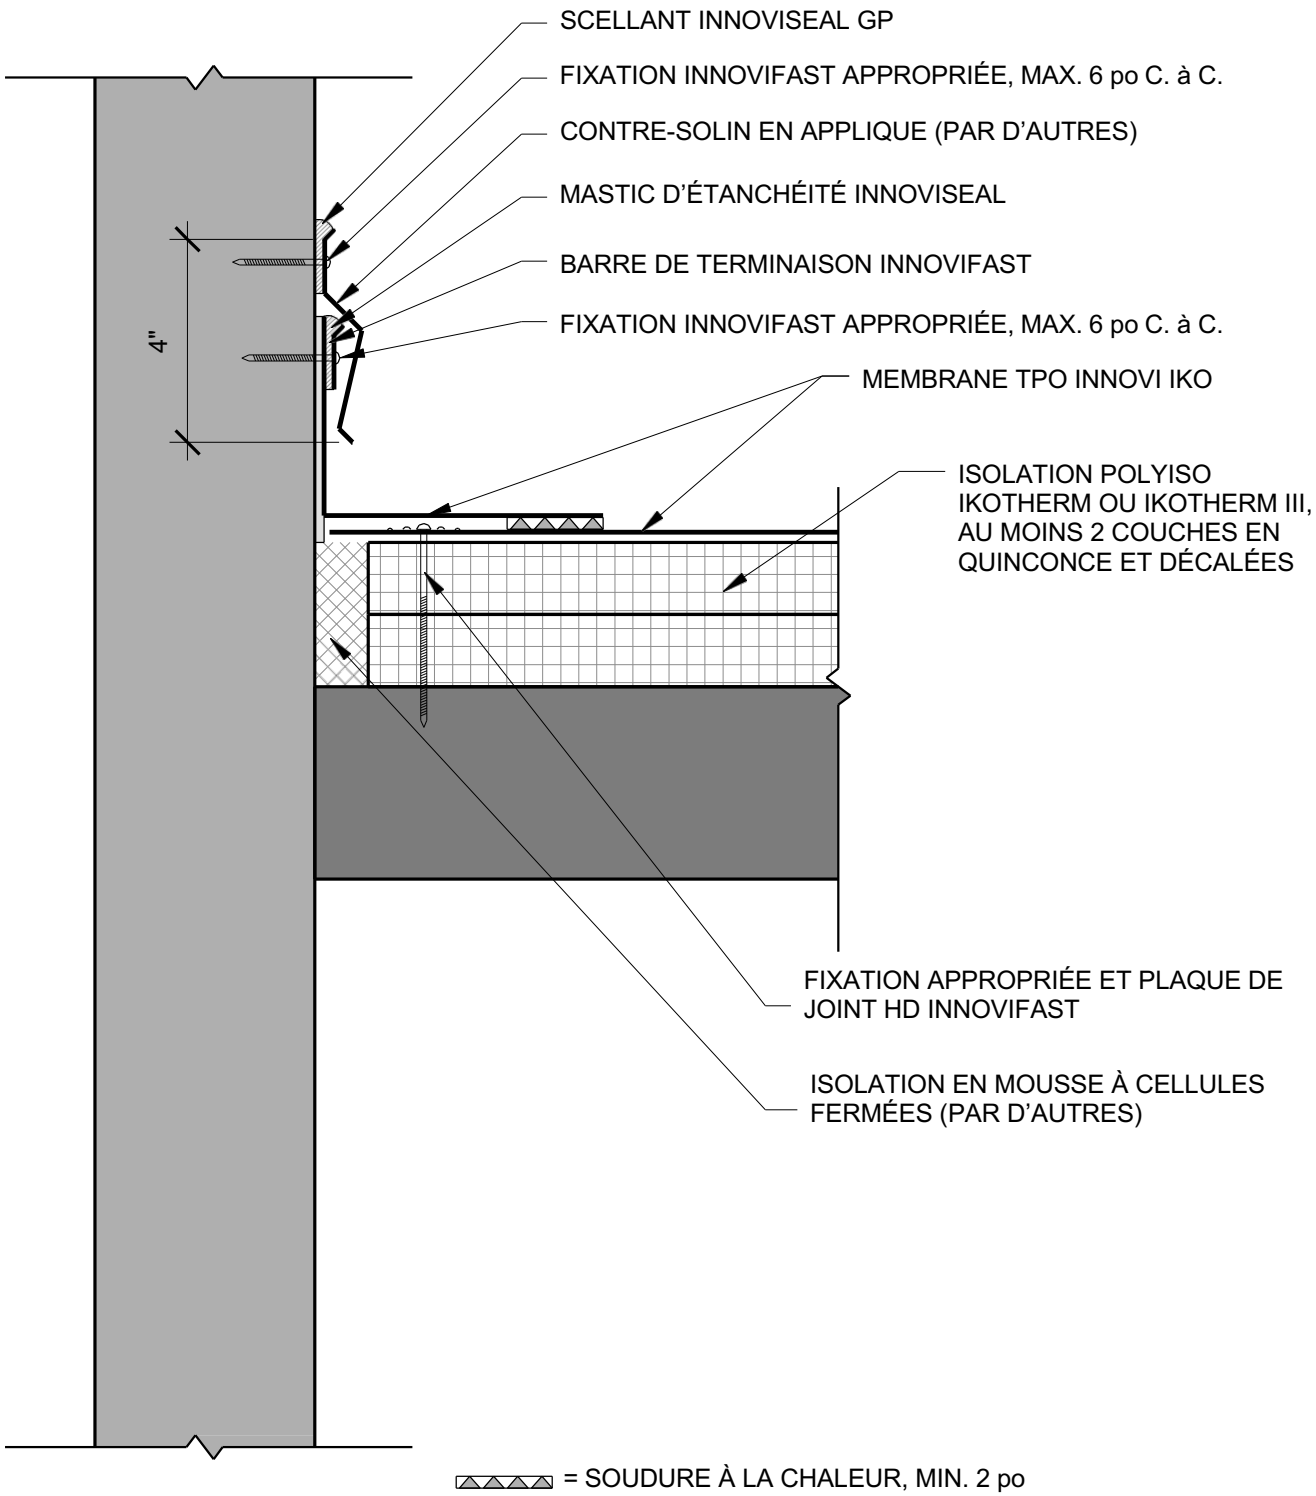

PAS À L'ÉCHELLE

Titre : SOLIN MURAL AVEC CONTRE-SOLIN MONTÉ EN SURFACE	Numéro de détail : T-CS-3

IKO COMMERCIALE®
Spécifiez en toute Confiance.