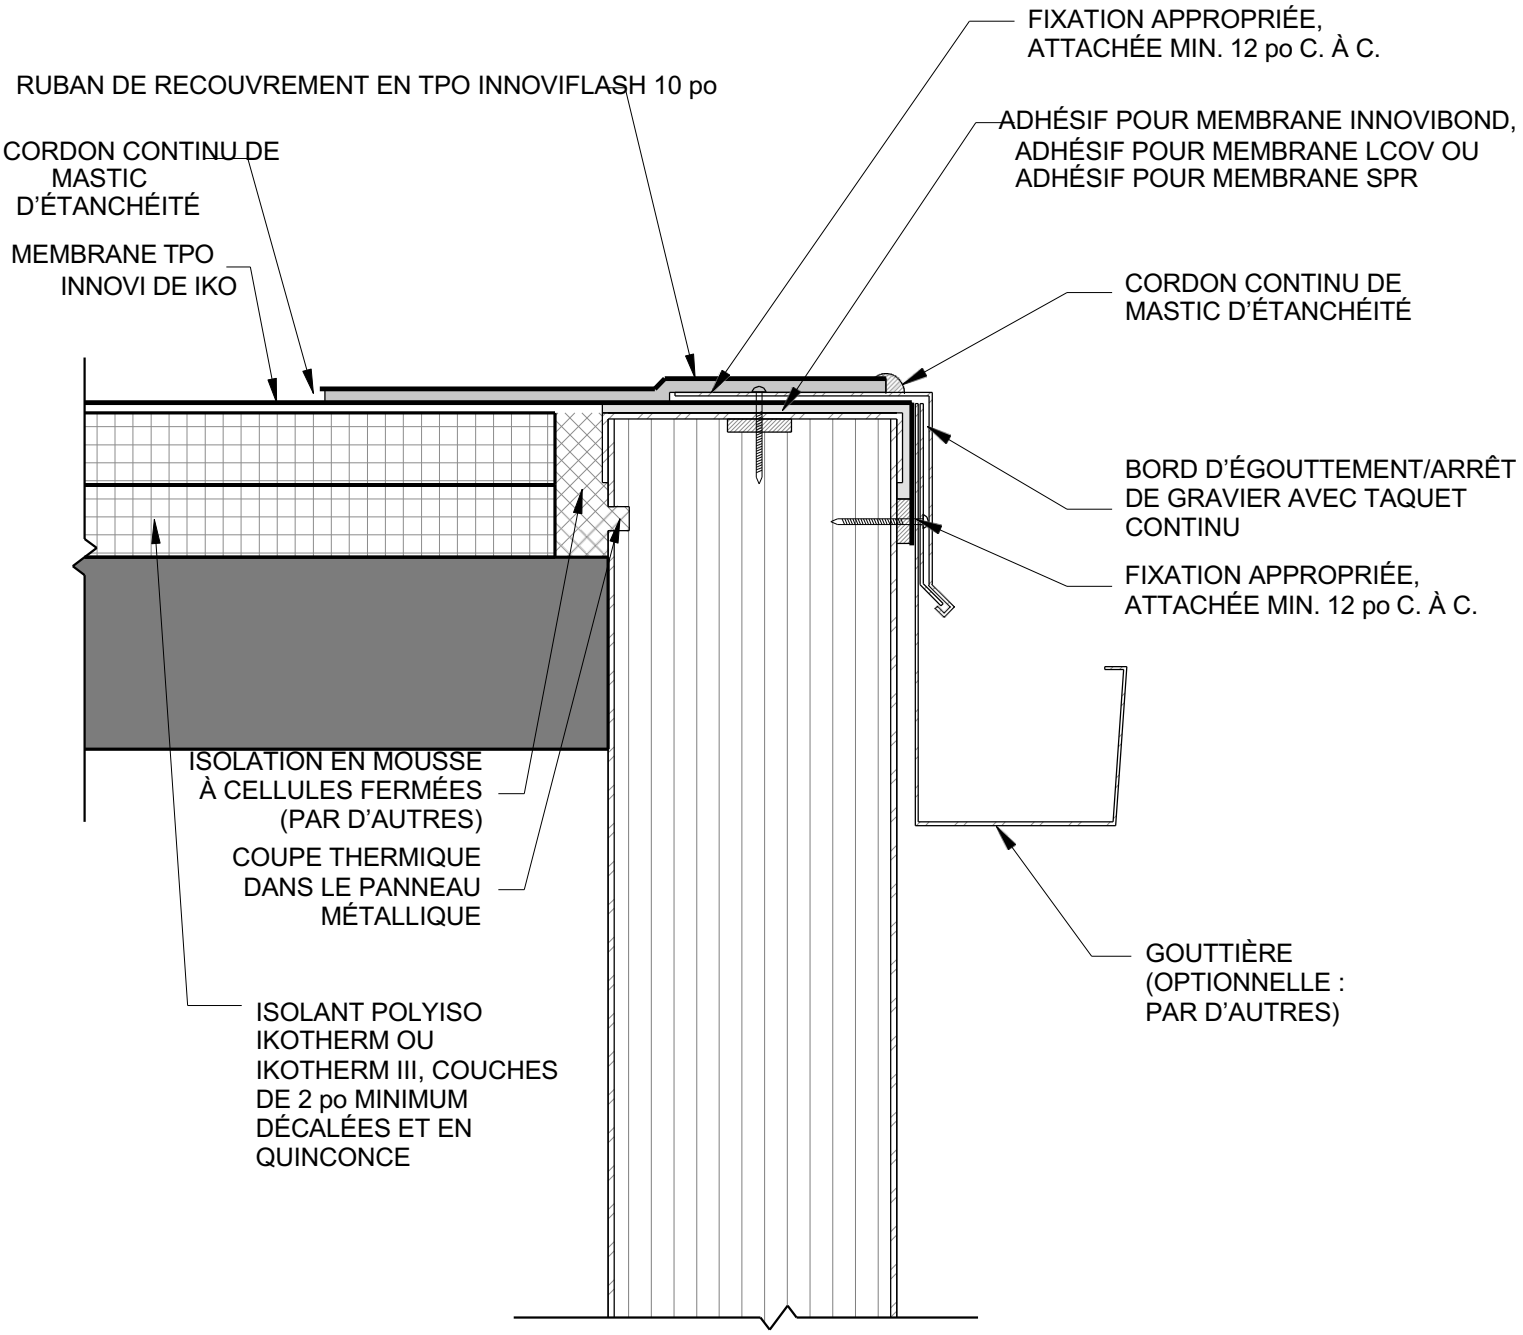

PAS À L'ÉCHELLE

Titre : BORD D'ÉGOUTTEMENT/ARRÊT DE GRAVIER AVEC BANDE DE RECOUVREMENT – PANNEAU MÉTALLIQUE ISOLÉ	Numéro de détail : T-CS-7

IKO COMMERCIALE®
Spécifiez en toute Confiance.